



Indirizzo Via Lucomagno 14
CH 6710 Biasca
Telefono 091 874 39 00
Fax 091 874 39 21
E-mail info@biasca.ch
Internet www.biasca.ch

Biasca 23 febbraio 2017
Rif RM 14.02.2017 // 1127
ACS FR / Ri
C 120 / S 2240

MESSAGGIO MUNICIPALE

no. 9 – 2017

del 14 febbraio 2017

concernente la richiesta di un credito di CHF 35'100.00 a favore del Consorzio Acquedotti Pontirone e Svallo per il risanamento della camera di accumulazione a Sant'Anna

Egregio signor Presidente,
Signore e signori consiglieri,

il 16 gennaio 1948 il Consiglio di Stato decretava la costituzione del Consorzio Acquedotti Pontirone e Svallo fissando il riparto degli oneri tra Comune, Patriziato e privati.

Gli oneri sono stati fissati in questo modo:

Comune di Biasca	45%
Patriziato di Biasca	40%
Privati interessati	15%

La camera di accumulazione di Sant'Anna (circa 4 m³), costruita in pietra negli anni '60, da alcuni anni crea dei problemi in quanto la struttura interna del manufatto e il rivestimento in calcestruzzo non rispondono più alle necessarie garanzie igieniche. L'infiltrazione di radici esterne crea delle crepe sul rivestimento e finora i membri del Consorzio sono intervenuti estirpandole.

Considerato che la frazione di Sant'Anna è abitata tutto l'anno, la Delegazione del Consorzio Acquedotti Pontirone e Svallo ha dato mandato allo studio Gianora e associati SA di presentare un progetto per il risanamento dell'infrastruttura.

L'intervento proposto prevede di demolire la soletta dell'attuale camera e di inserire nel manufatto esistente un nuovo serbatoio prefabbricato in vetroresina della capacità di 5 m³.

L'intervento prevede delle opere da impresario costruttore (taglio piante, demolizione soletta copertura, muri interni e muro laterale incluso smaltimento, posa nuovo serbatoio, opere di calcestruzzo per cordolo di contenimento e muro di chiusura, scavi e reinterri per raccordi condotte, sistemazioni) e opere da idraulico (posa serbatoio, raccordo tubazioni).

Il preventivo di spesa si presenta come segue:

Descrizione	TOTALE CHF
Opere da impresario costruttore	35'000.00
Opere da idraulico	6'000.00
Fornitura serbatoio	19'000.00
Totale lordo lavori (IVA esclusa)	60'000.00
Onorario progettazione e DL, incluso spese	7'000.00
Subtotale 2	67'000.00
Imprevisti e diversi e arrotondamenti (10%)	5'222.22
Subtotale 3	72'222.22
IVA (8%)	5'777.78
TOTALE COMPLESSIVO	78'000.00

Sulla base della chiave di riparto definita, i costi sono così ripartiti:

Comune di Biasca	45%	CHF	35'100.00
Patriziato di Biasca	40%	CHF	31'200.00
Privati interessati	15%	CHF	11'700.00

Totale interventi CHF 78'000.00

La Delegazione del Consorzio sta pure valutando la possibilità di posare una fontana nelle vicinanze in quanto, soprattutto in primavera e in autunno, diversi capi di bestiame minuto pascolano nella zona.

Quest'opera rientra nella valutazione fatta dal Consorzio sugli impianti di tutto il loro comprensorio. L'indagine eseguita ha permesso di avere una visione chiara dello stato delle diverse infrastrutture e un dettaglio dei costi per i futuri investimenti. Il preventivo totale di spesa è di circa CHF 950'000.00 e pertanto l'eventuale contributo comunale avrà una grande incidenza sulle nostre finanze. Per questo motivo il Municipio valuterà attentamente con la Delegazione consortile gli interventi e soprattutto discuterà la tempistica per la realizzazione delle opere.

Relazioni con il Preventivo 2017 del Comune

La spesa non è stata inserita nel conto investimenti del Preventivo 2017 così come non era prevista nel piano finanziario 2015-2019.

Viste le favorevoli condizioni dei tassi di interesse, la situazione generale delle finanze comunali e l'avanzamento delle diverse opere di investimento importanti, riteniamo che il credito proposto nel presente messaggio sia sostenibile per i conti comunali.

Procedura di voto

La procedura di accoglimento di una spesa di investimento (art. 13 cpv. 1 lett e) LOC) richiede la maggioranza qualificata (art. 61 cpv. 2 LOC). La risoluzione dovrà pertanto ottenere il voto favorevole di almeno 18 consiglieri comunali.

Egregio signor Presidente,
Signore e Signori Consiglieri,

per le considerazioni sopra esposte, vi chiediamo d'aderire all'annesso disegno di decreto.

Cordiali saluti.

Per il Municipio:

il Sindaco



Loris Galbusera



il Segretario

Igor Rossetti

Allegati: decreto

Pianta e sezione nuovo serbatoio



D E C R E T O

(disegno)

concernente la richiesta di un credito di CHF 35'100.00 a favore del Consorzio Acquedotti Pontirone e Svallo per il risanamento della camera di accumulazione a Sant'Anna


IL CONSIGLIO COMUNALE DI BIASCA

visto il messaggio municipale numero 9 del 14 febbraio 2017

d e c r e t a:

- art. 1 Al Municipio è concesso un credito di CHF 35'100.00 da versare al Consorzio Acquedotti Pontirone e Svallo per il risanamento della camera di accumulazione a Sant'Anna.
- art. 2 Il credito di cui all'articolo 1 sarà coperto mediante credito e iscritto al conto investimenti del Comune.
- art. 3 Il credito decade (art. 13 cpv. 3 LOC) se le opere, oggetto del presente decreto, non saranno iniziate entro 3 anni.

Nuovo serbatoio 5 m³ St'Anna / Val Pontirone
Sezione A-A - 1:20

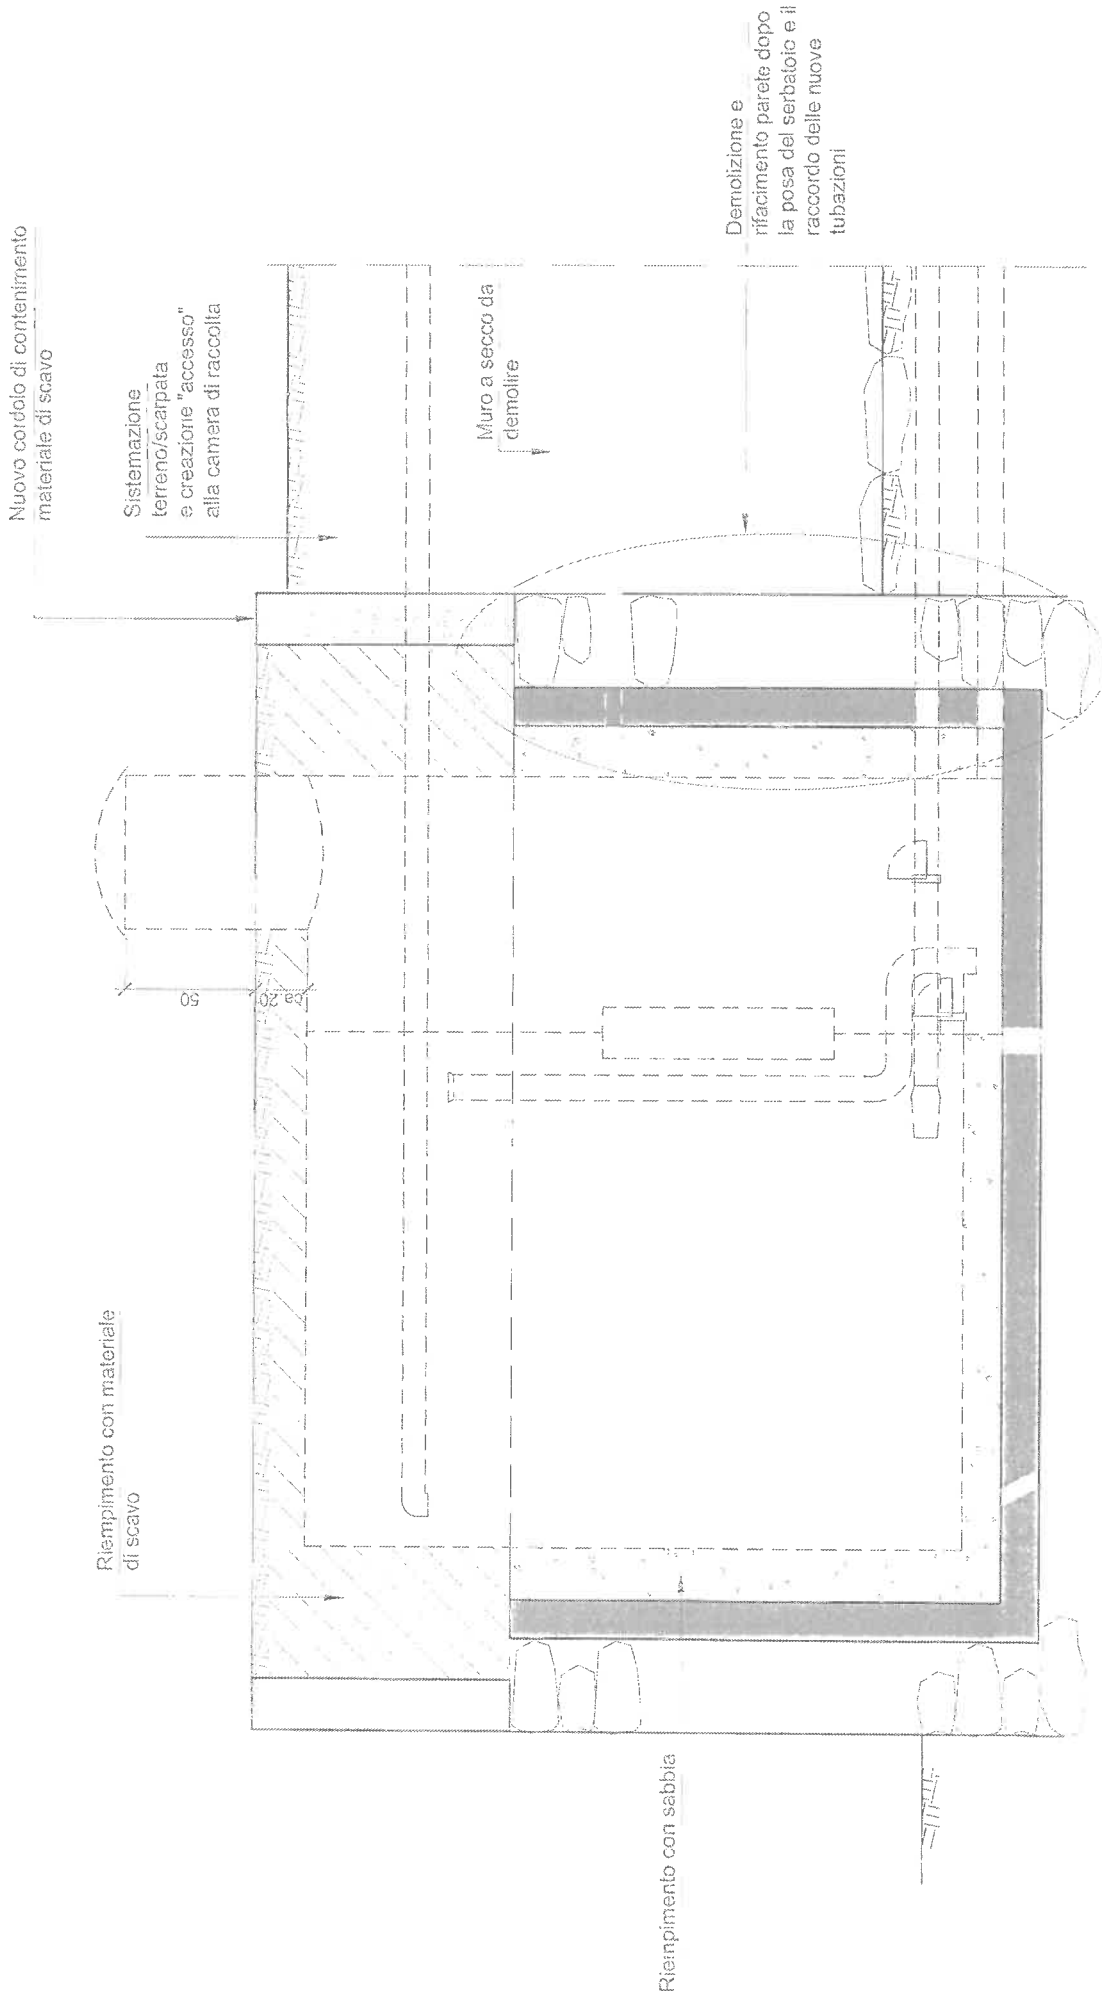

Nuovo cordolo di contenimento materiale di scavo

Sistemazione terreno/scaricata e creazione "accesso" alla camera di raccolta

Muro a secco da demolire

Demolizione e rifacimento parete dopo la posa del serbatoio e il raccordo delle nuove tubazioni


Riempimento con materiale di scavo

Riempimento con sabbia

Legenda:

— / — Nuovo
- - - Demolizioni

Nuovo serbatoio 5 m³ St'Anna / Val Pontirone
Pianta - 1:20

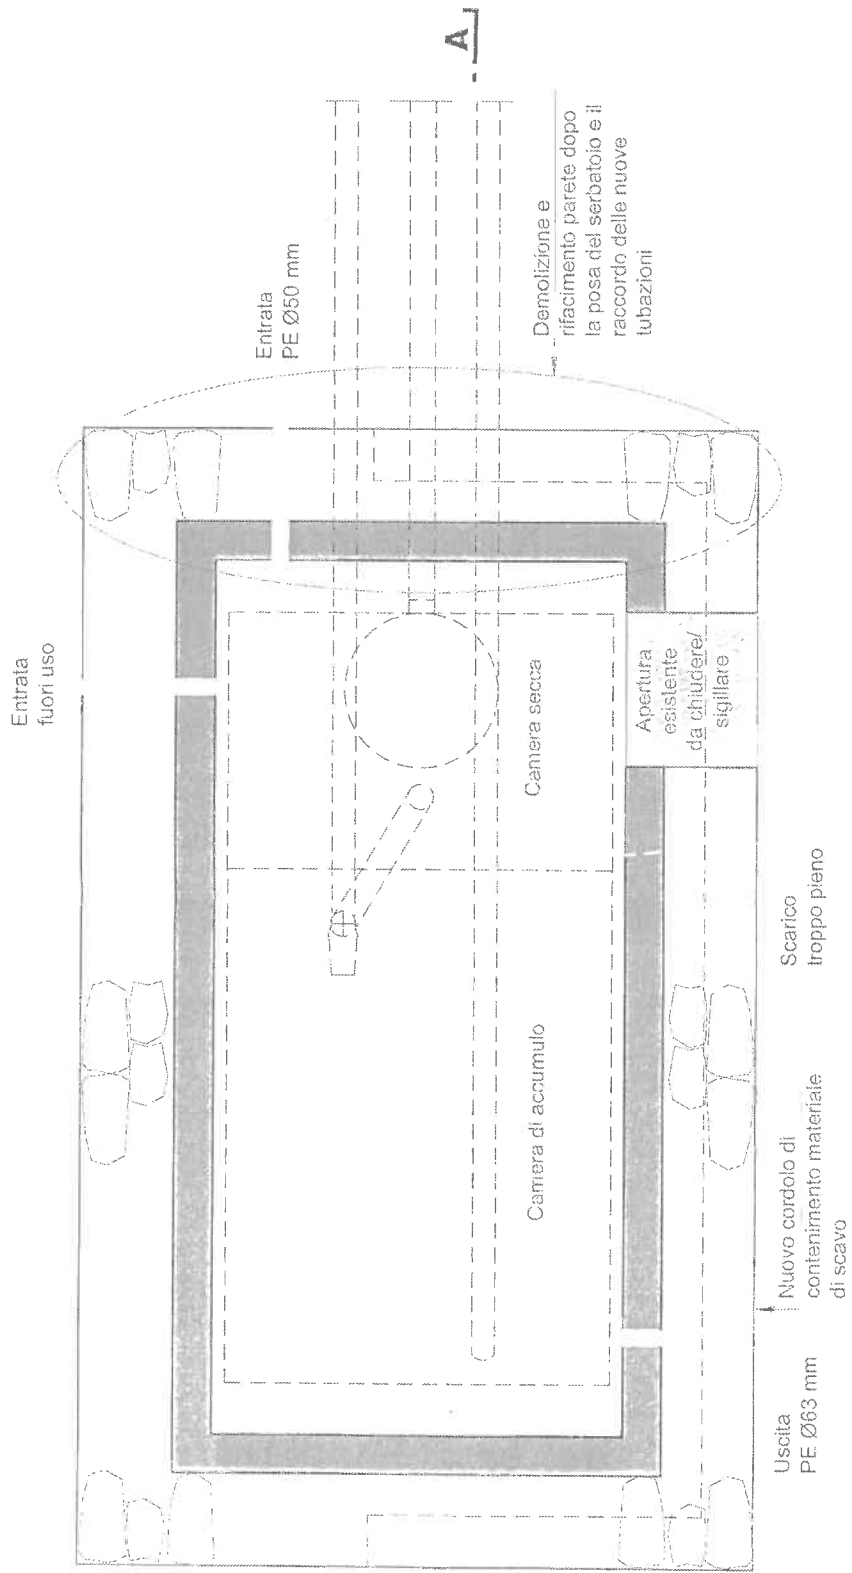

Legenda:

- Demolizioni
- Nuovo