

Agli enti interessati

**Interruzione di corrente causa lavori sulla rete di Biasca  
(vedi tratte in arancio sui piani)**

Gentili Signore, Egregi Signori,

per permettere dei lavori sulla linea di trasporto Media Tensione (MT) verrà interrotta l'erogazione di energia:

**18 settembre 2023  
dalle ore 08.00 alle ore 11.30  
(vedi piano 1974 A)**

\*\*\*\*\*

**18 + 19 settembre 2023  
dalle ore 08.00 alle ore 11.30 e dalle ore 13.15 alle ore 16.30  
(vedi piano 1974 B)**

Per permettere l'esecuzione dei lavori verrà impiegato un elicottero la mattina del 18 settembre, sono pertanto possibili degli spostamenti d'aria.

In caso di problemi tecnici o condizioni meteo avverse le interruzioni potrebbero essere rinviate, seguirà una nuova comunicazione.

Ringraziamo per la comprensione e inviamo i nostri migliori saluti.

Società Elettrica Sopracenerina SA (SES)

Locarno, 12.09.2023

**INTERRUZIONE DI CORRENTE BIASCA 18.09.2023 dalle ore 08.00 alle ore 11.30**

**SES**  
Società Elettrica  
Sopracenerina SA (SES)

CH-6601 Locarno CH-6710 Biasca  
Piazza Grande 5 Via Mongheria 4  
Tel 091 756 91 91 Tel 091 756 91 91

info@ses.ch  
www.ses.ch

Scala: 1:5000  
Formato: A3

Data: 12.09.2023  
Nr. 1974 A


Disegnato: TSE  
Controllato:



Coordinate piano: 272176Y 1137144

In caso di problemi tecnici o condizioni meteo avverse l'interruzione potrebbe essere rinviata, seguirà una nuova comunicazione.

Per permettere l'esecuzione dei lavori verrà impiegato un elicottero, sono pertanto possibili degli spostamenti d'aria.

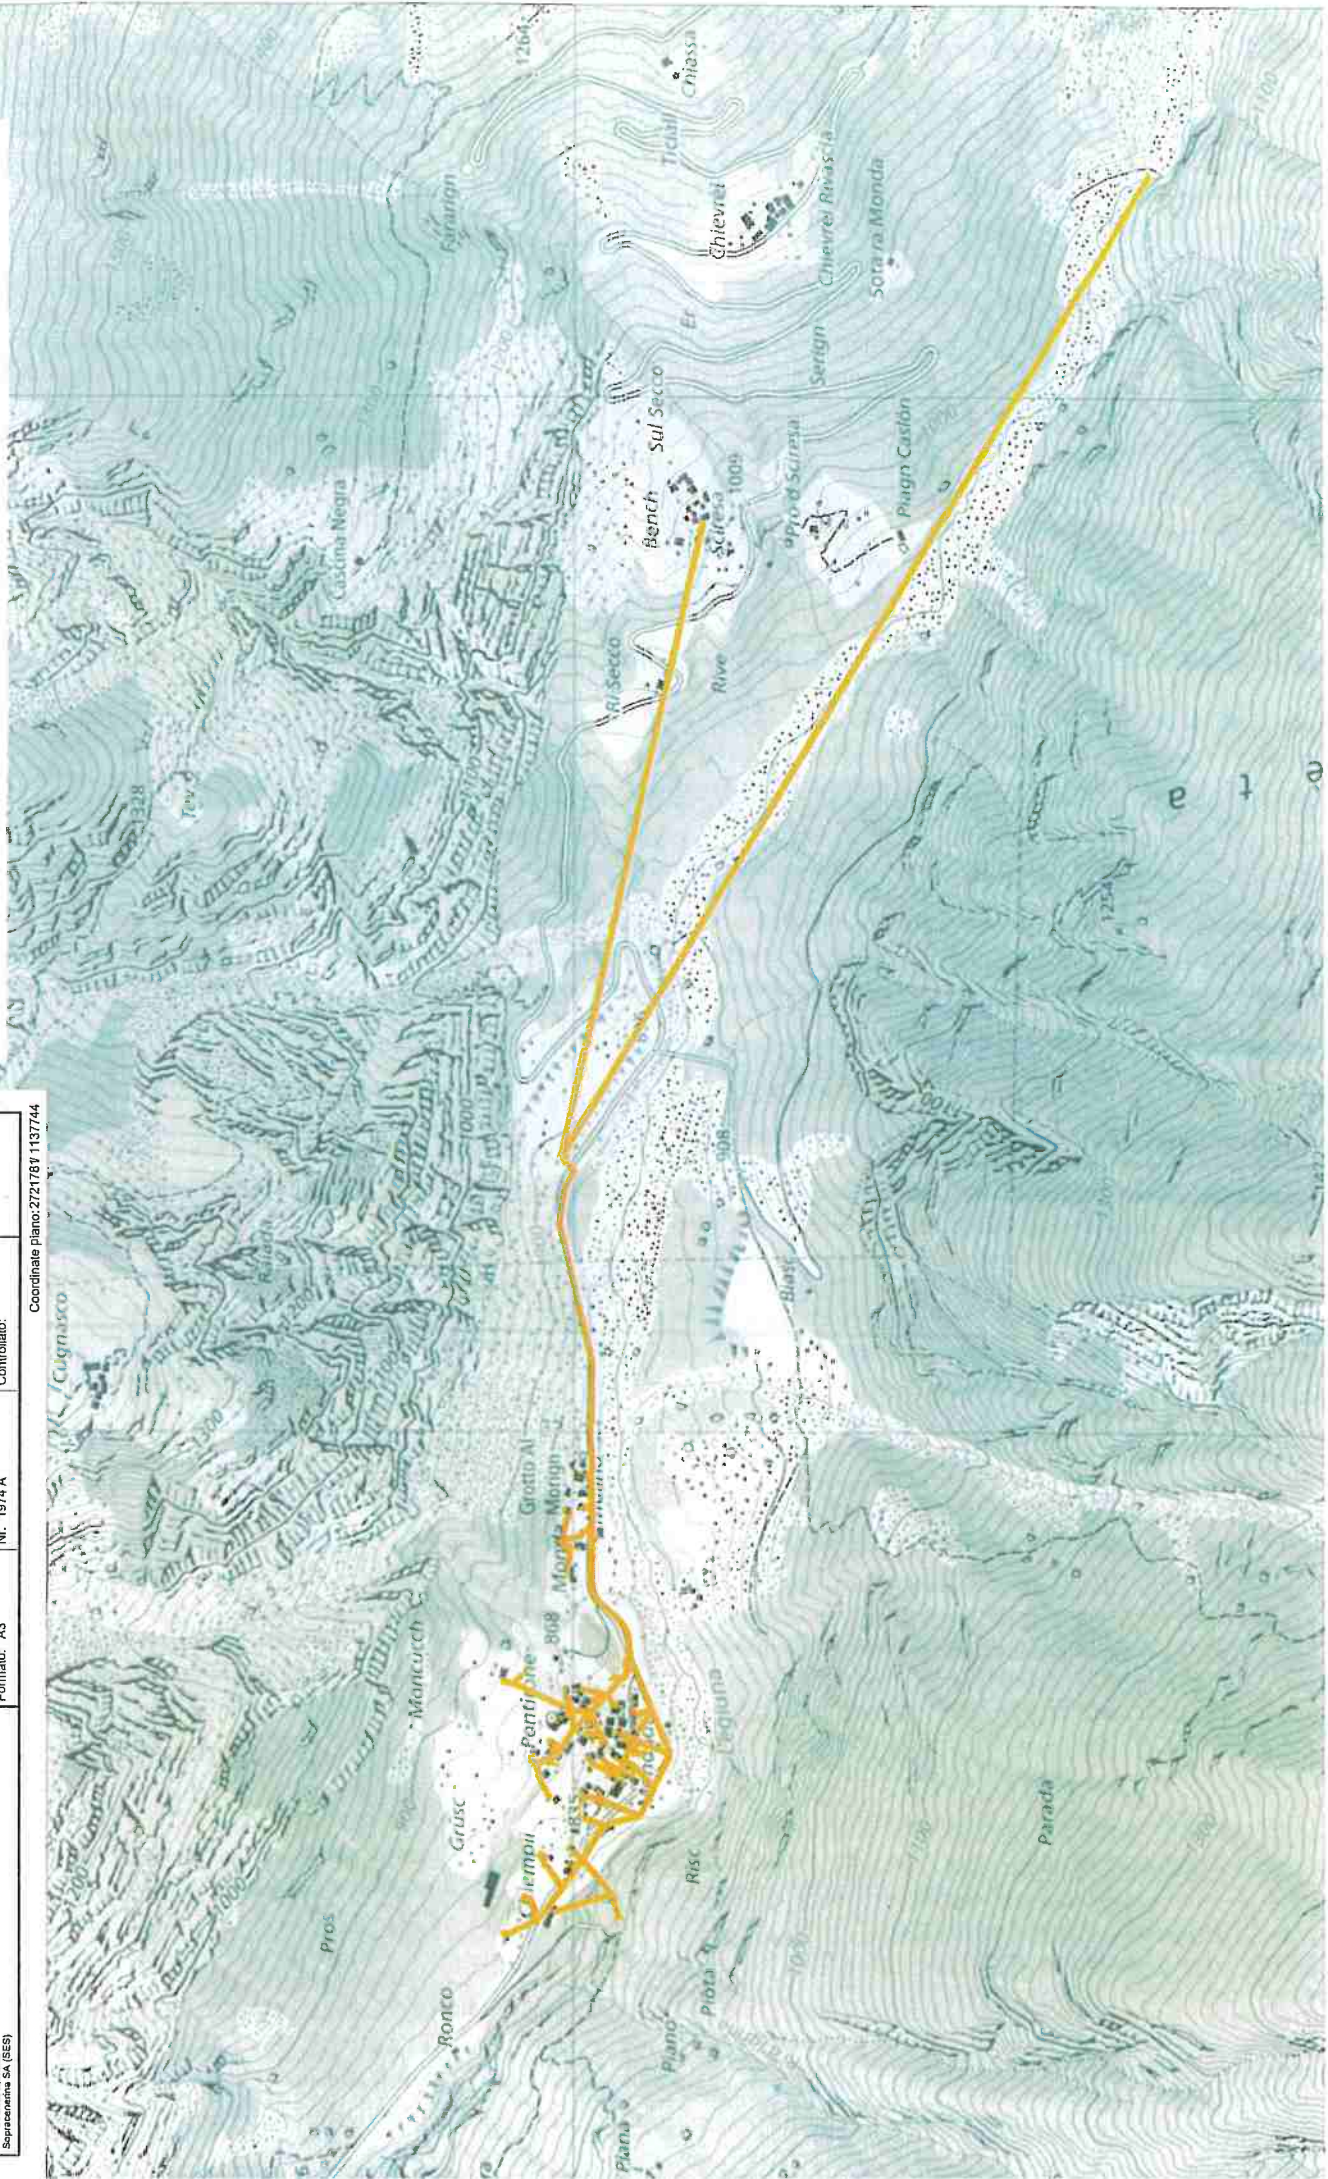



**INTERRUZIONE DI CORRENTE BIASCA 18 + 19.09.2023**  
dalle ore 08.00 alle ore 11.30 e dalle ore 13.15 alle ore 16.30



CH-6601 Locarno  
Piazza Grande 5  
Tel 091 756 91 91

CH-6710 Biasca  
Via Mongheria 4  
Tel 091 756 91 91

info@ses.ch  
www.ses.ch

Scala: 1:2000

Data: 12.09.2023

Disegnato: TSE

Formato: A4

Nr. 1974 B

Controllato:



Coordinate piano: 2719656 1138679

**In caso di problemi tecnici o condizioni meteo avverse l'interruzione potrebbe essere rinviata, seguirà una nuova comunicazione.**

**Per permettere l'esecuzione dei lavori verrà impiegato un elicottero la mattina del 18 settembre, sono pertanto possibili degli spostamenti d'aria.**

